



Sähköasennusluokkien UB207 ja UB211 harjoituskoppien sähkökeskus

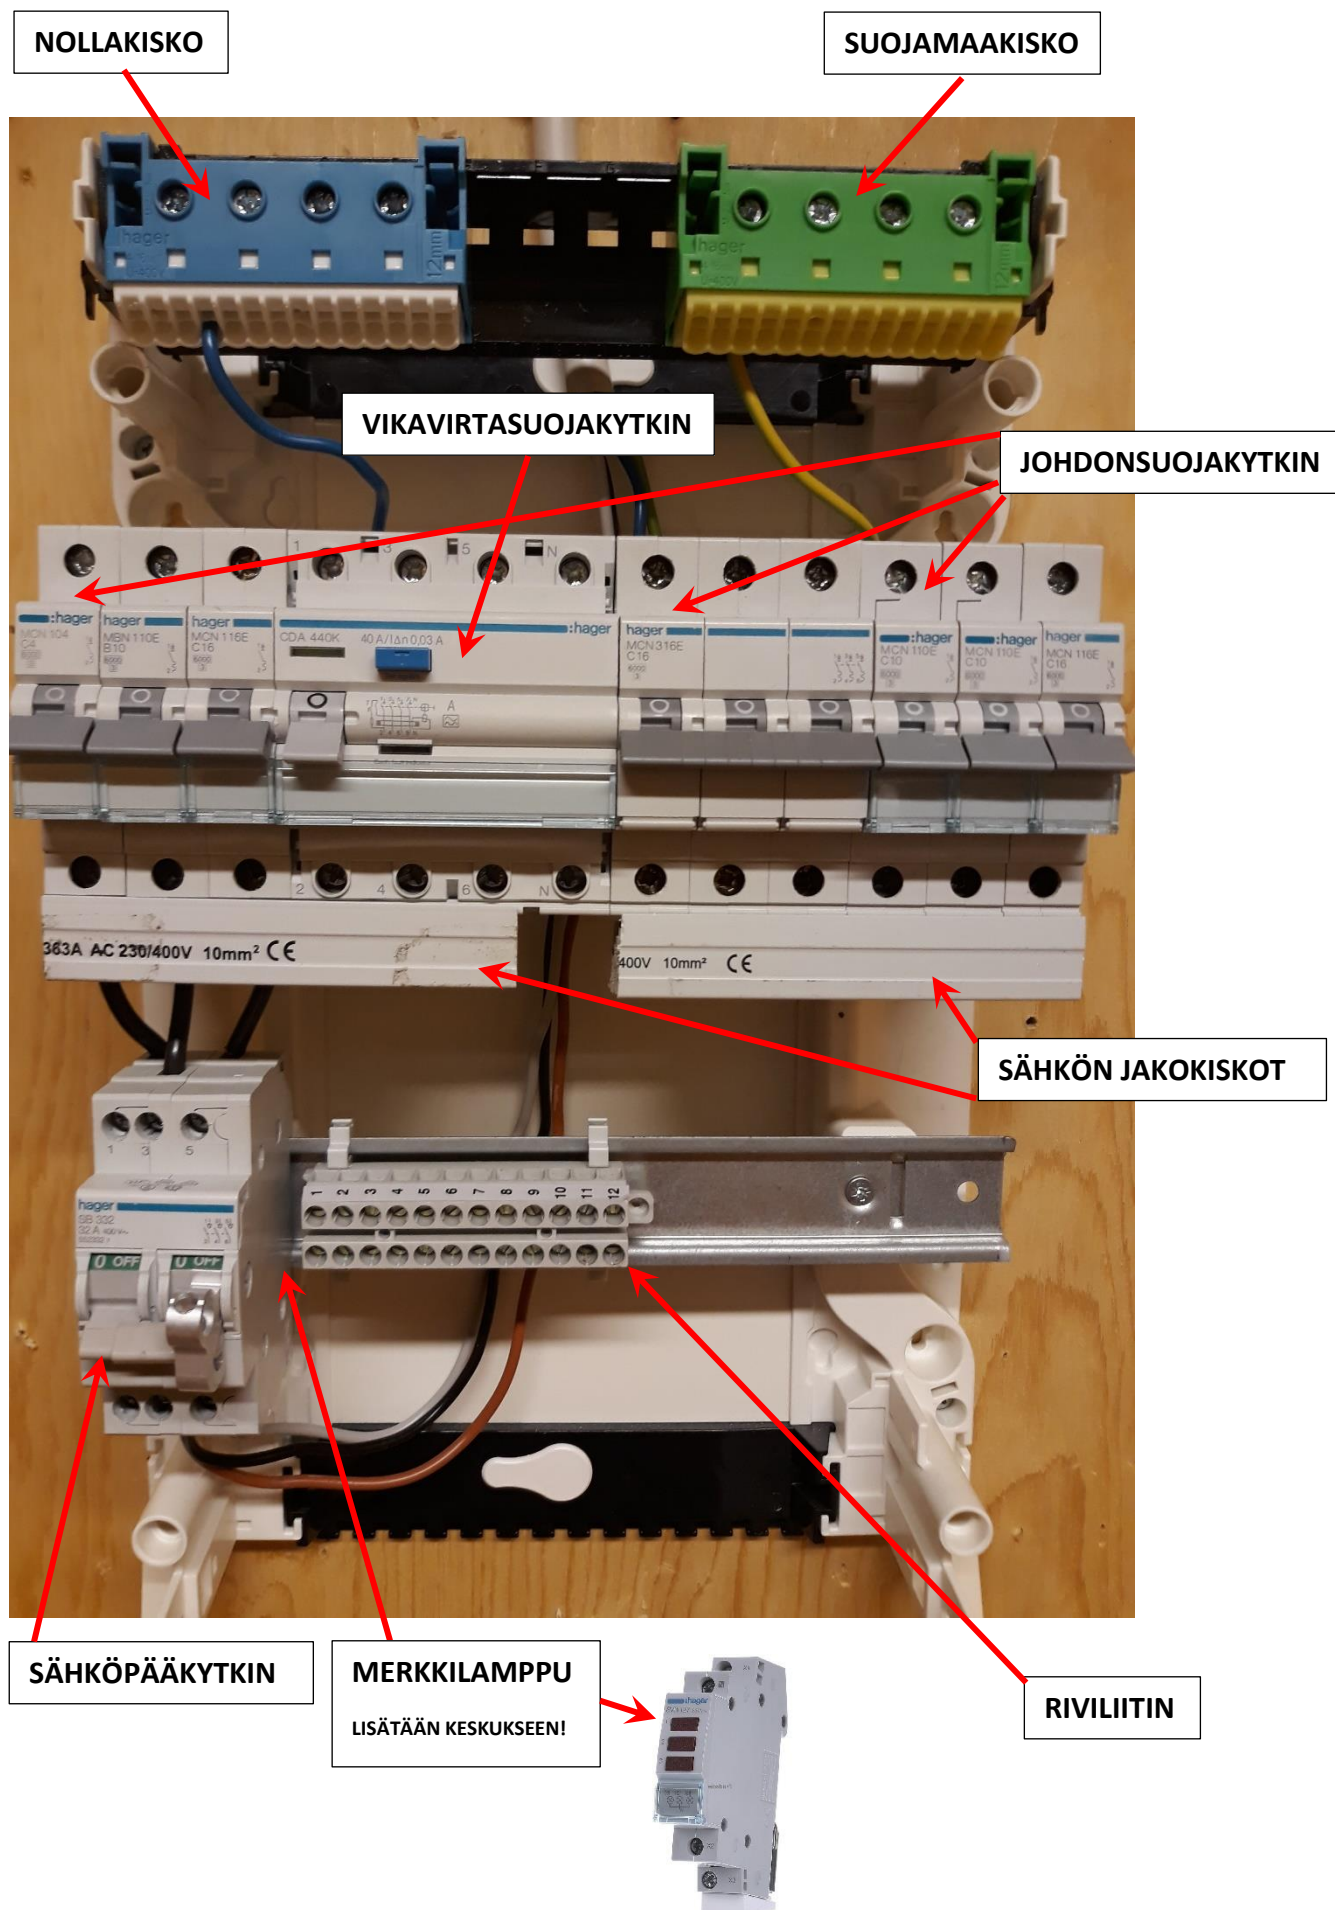

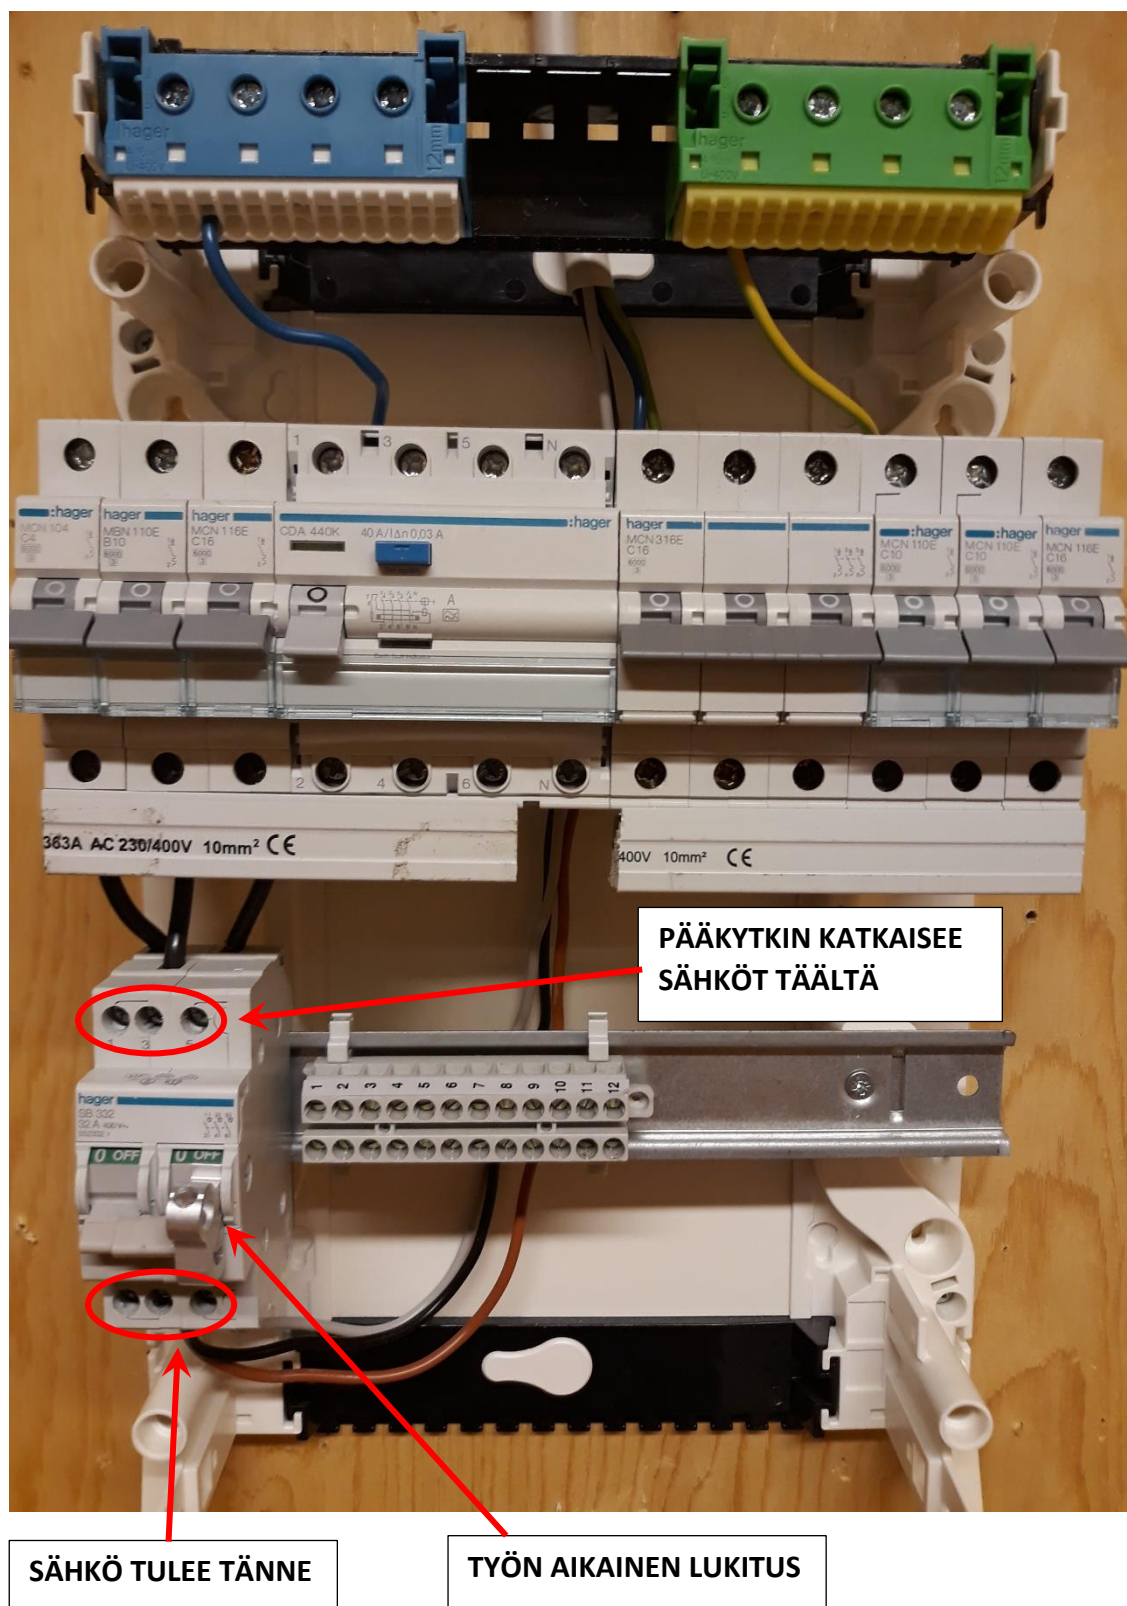

**JOKAISessa SÄHKÖKESKUKSessa PITÄÄ OLLA PÄÄKYTKIN,
JOSTA KESKUKSEEN TULEVA SÄHKÖ VOIDAAN KYTKEÄ POIS!**





**ILMAN ERISTELEVYÄ
SAATTAA TULLA NÄPEILLE!**

RIVILIITTIMEN 1,2 JA 3 NAVAT KYTKETÄÄN YHTEEN.

RIVILIITTIMEN 4 JA 5 NAVAT KYTKETÄÄN YHTEEN.

RIVILIITTIMEN 6 JA 7 NAVAT KYTKETÄÄN YHTEEN.

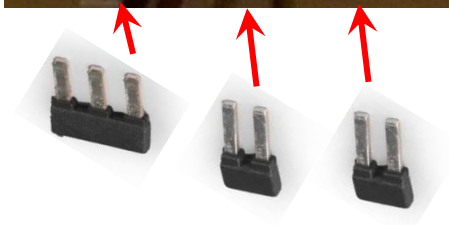

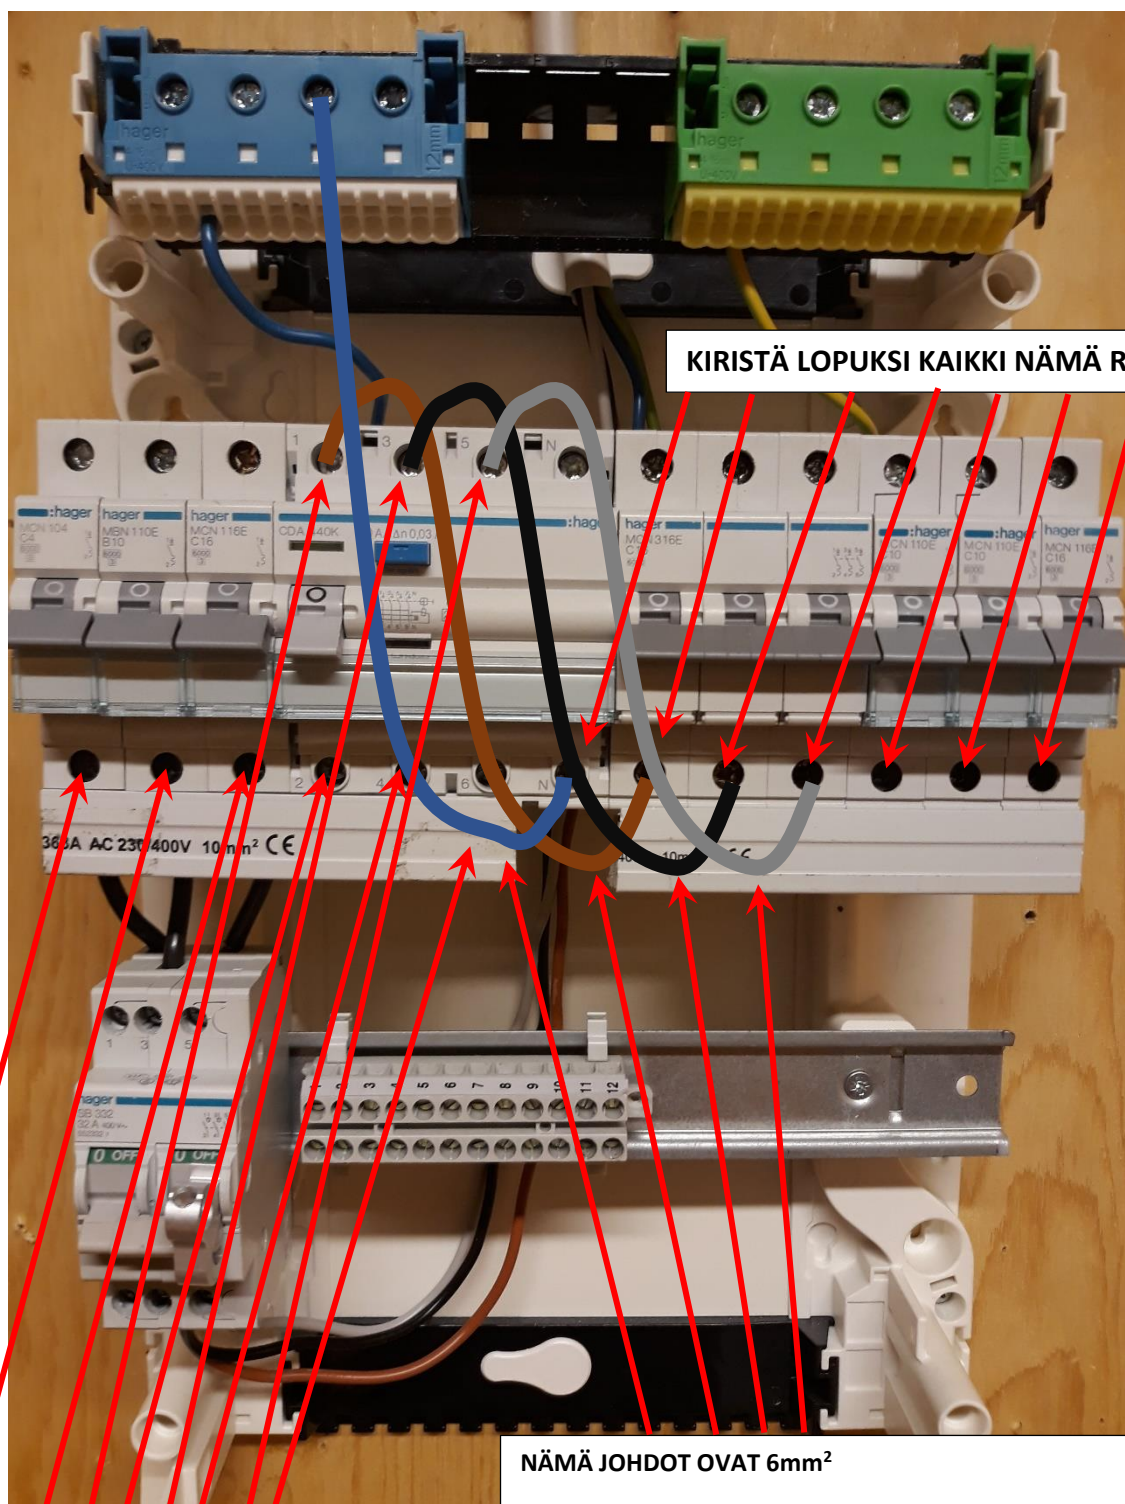

KIRISTÄ LOPUKSI KAIKKI NÄMÄ RUUVIT

KIRISTÄ LOPUKSI KAIKKI NÄMÄ RUUVIT

NÄMÄ JOHDOT OVAT 6mm²

JOHDOT KULKEVAT LAITEKISKON ALTA

(eivät siis normaalisti näy)

RUSKEA JA HARMAA VOIDAAN KORVATA MUSTALLA